

Кадастровый паспорт
помещения

Лист 1, Всего листов 2

Дата 10.02.2012

Кадастровый номер _____

Инвентарный номер (ранее присвоенный учетный номер) 87:212:005:000000220:0100:20001

1. Описание объекта недвижимого имущества

1.1. Кадастровый номер здания (сооружения), в котором расположено помещение: _____

1.2. Этаж (этажи), на котором расположено помещение: _____ 1

1.3. Общая площадь помещения: _____ 290,1

1.4. Адрес (местоположение) _____

Субъект Российской Федерации	<i>Республика Коми</i>			
Район	<i>Койгородский</i>			
Муниципальное образование	Тип	<i>Муниципальный район</i>	Наименование	<i>"Койгородский"</i>
Населенный пункт	Тип	<i>Село</i>	Наименование	<i>Койгородок</i>
Улица (проспект, переулок и т.д.)	Тип	<i>Улица</i>	Наименование	<i>Советская</i>
Номер дома	<i>41</i>			
Номер корпуса (строения)	<i>а</i>			
Номер строения				
Литера	<i>А</i>			
Номер помещения (квартиры)				
Иное описание местоположения				

1.5. Назначение помещения: _____ нежилое
(жилое, нежилое)

1.6. Вид жилого помещения в многоквартирном доме: _____ -
(комната, квартира)

1.7. Кадастровый номер квартиры, в которой расположена комната: _____

1.8. Номер помещения в поэтажном плане: _____ Н-1(1,а,2,а,а3,а,а,4,а,а,5,а,а,6,а,а,7,а,а,8,а,а,9,а,13,14,15,18)

1.9. _____ 00015

1.10. Примечание: _____

1.10.1. Год постройки - _____

1.10.2. Общая площадь коммунальной квартиры (секции в общежитии) - _____

1.10.3. Обременения (ограничения) - _____

1.10.4. Наименование нежилого помещения - _____ Нежилое помещение

1.10.5. Процент готовности незавершенного строительством помещения - _____

1.10.6. Наименование жилого помещения, расположенного в нежилом здании _____

1.10.7. Кадастровый паспорт составлен _____

по состоянию на дату последней инвентаризации - 05.07.2005

1.11. *Федеральное государственное унитарное предприятие "Российский государственный центр инвентаризации и учета объектов недвижимости - Федеральное бюро технической инвентаризации" (ФГУП "Ростехинвентаризация - Федеральное БТИ"), основанное на праве хозяйственного ведения*

(наименование органа или организации)

реквизиты свидетельства об аккредитации:

*Свидетельство об аккредитации серия РН-И №000413
(запись в реестре №229 от 25 октября 2007 г.)*

Уполномоченное лицо _____

Начальник участка
(полное наименование должности)


(подпись)

Турьшева О.В.
(инициалы, фамилия)


Кадастровый паспорт помещения

Лист 2, Всего листов 2

Кадастровый номер _____

Инвентарный номер (ранее присвоенный учетный номер) 87:212:005:000000220:0100:20001

2. План расположения помещения на этаже

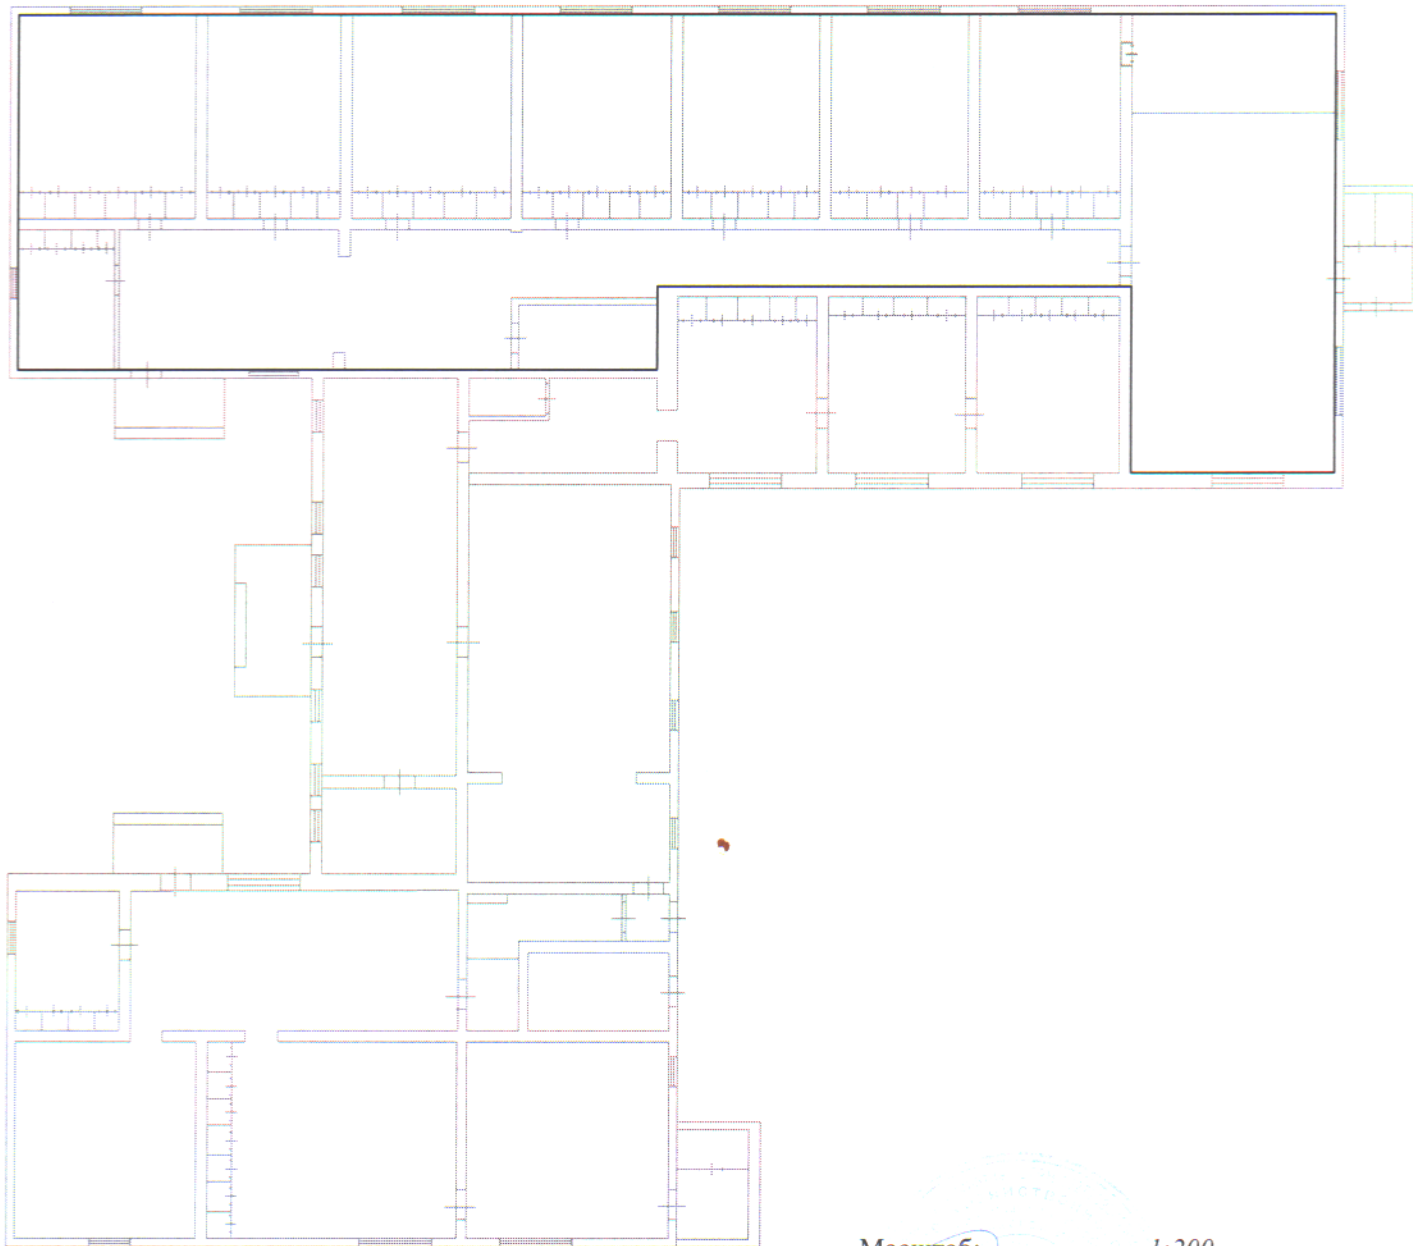


Масштаб: 1:200

Уполномоченное лицо

Начальник участка
(полное наименование должности)

(подпись)

Гурышева О.В.
(инициалы, фамилия)

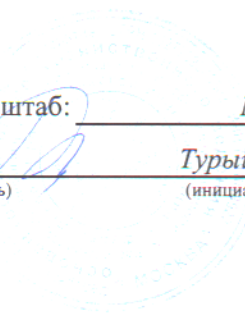

Подшито и скреплено
печатью

2008-08/11

2/Рвс

лист 2